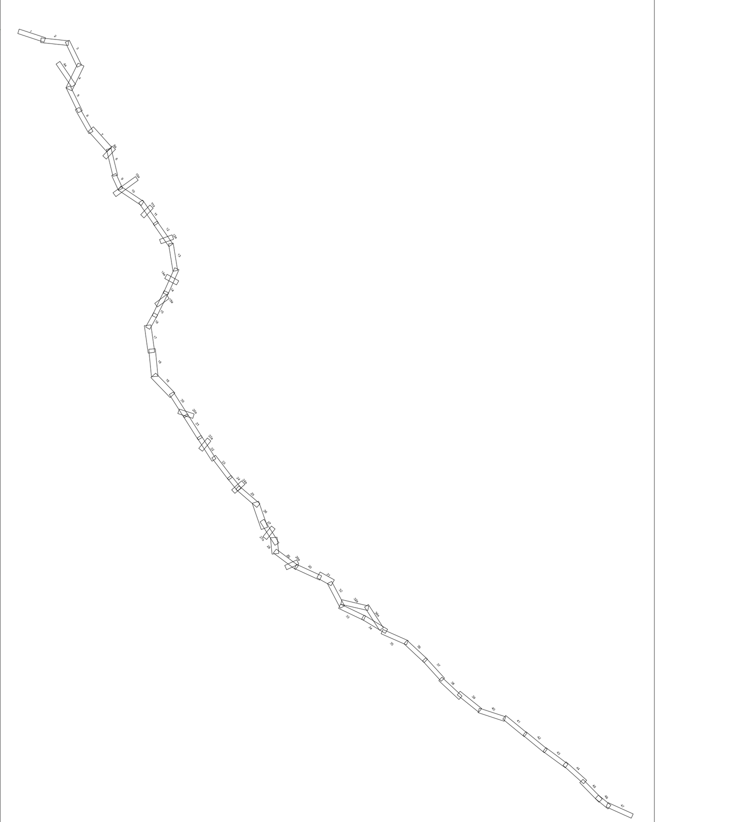

Zamawiający PKP POLSKIE LINIE KOLEJOWE S.A.			PKP Polskie Linie Kolejowe S.A. Centrum Realizacji Inwestycji Region Północny Chodakowska 50/piętro 2, 03-816 Warszawa		
Wykonawca IDOM			IDOM Inżynieria, Architektura i Doradztwo Sp. z o.o. Ul. Legnicka 48A, 54-202 Wrocław		
Nazwa Projektu Opracowanie studium wykonalności w ramach projektu pn.: „Opracowanie studium wykonalności linii kolejowej Lublin – Chełm – PG w Dorohusku – PG w Jagodzinie – Kowel oraz koncepcji zagospodarowania terenu przejścia granicznego – korytarze solidarnościowe”					
Nazwa Przedsięwzięcia Linie kolejowe wraz z infrastrukturą towarzyszącą					
Nazwa Obiektu Budowlanego Prace na linii kolejowej nr 7 na odcinku Lublin-Kowel					
Etap Analizy techniczne wszystkich wariantów inwestycyjnych projektu, wraz z oszacowaniem kosztów			*Element* Rozwiązania drogowe dla wariantu zakładającego prędkość dla pociągów pasażerskich 200km/h		
Stadium 04	*Tom* XX	*Skala* 1:1000	*Data* 15.12.2025	*Rewizja* V01	
Rysunek Numer SWLK7-04-XX-XX-X00-XX-XXX-XXX-XX-XXX-XXX-PS-DR-06-X-001				*Arkusz* 9 z 47	
Tytuł Plan Zagospodarowania Terenu ROBOCZY					
Branża	*Funkcja*	*Imię i Nazwisko*	*Nr Uprawnień*	*Data*	*Podpis*

OŚWIADCZENIE O WŁASNOŚCI INTELEKTUALNEJ: CAŁKOWITE LUB CZĘŚCIOWE WYKORZYSTANIE, REPRODUKCJA I / LUB DYSTRYBUCJA NINIEJSZEGO DOKUMENTU NIE JEST DOPUSZCZONA BEZ UPRZEDNIEGO PISEMNEGO ZEZWOLENIA. WSZELKIE PRAWA ZASTRZEŻONE.